

Date : 15 septembre 2008

Ech. : 1 / 5000

0 50 100 Mètres




AUD Agence d'urbanisme et de développement de la Région de Saint-Omer
CARPA - TRUDUBIC
Rue Albert Camus - BP 79 - 62068 LONGUEUESSE CEDEX - Tél. 03 20 38 81 62
Tous droits réservés - Reproduction et diffusion interdites - Approuvé le 13 septembre 2008

Approuvé le : 19/12/03

Révisé le :

Modifié le :

Mis à jour le : 14/10/8_15/0/08

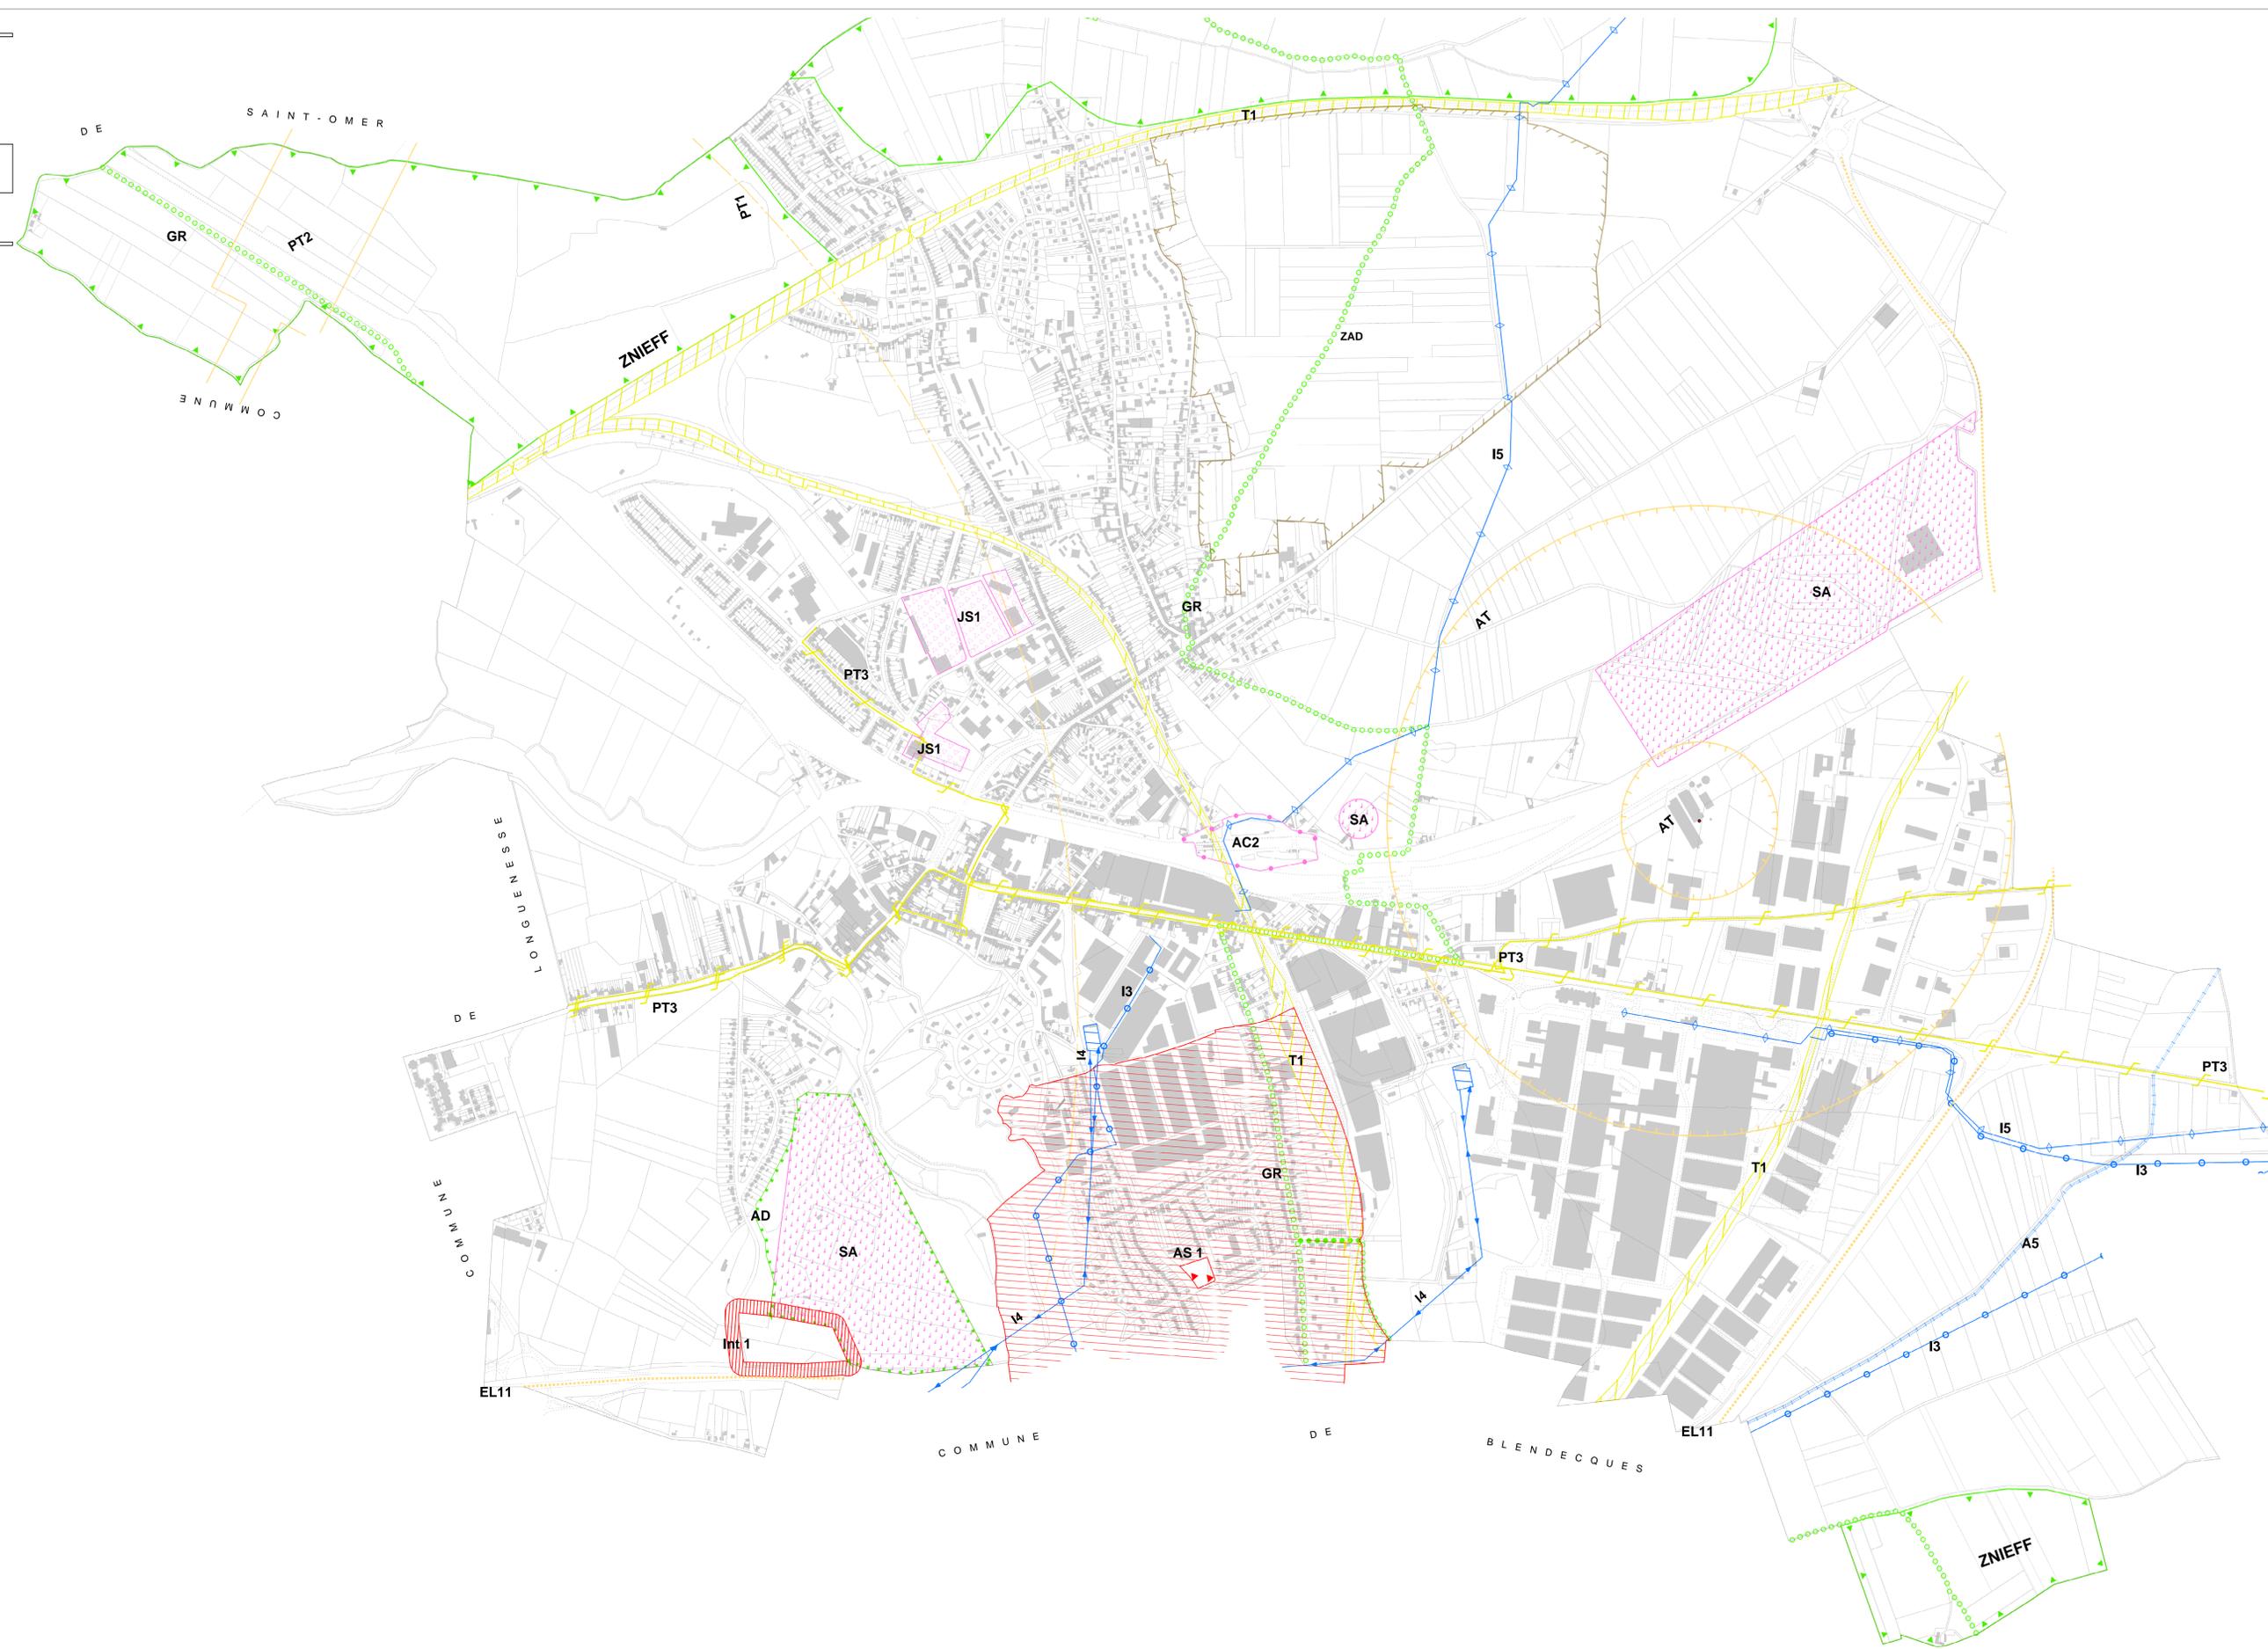

Servitudes d'utilité publique	
	AS Canalisation publique d'eau potable
	AC2 Protection des sites et monuments naturels (site classé)
	AS1 Caprages
	AS1P Périmètre immédiat
	AS1 périmètre rapproché
	EL11 Route express
	I3 Canalisation de transport de gaz
	I4 poste
	I4 Ligne électrique haute tension
	I5 Canalisation de transport de produit chimique
	Int1 Protection des cimetières civils
	JS1 Protection des installations sportives
	PT1 Liaison hertzienne: protection contre les obstacles
	PT2 Liaison hertzienne: protection contre les perturbations
	PT3 Ligne téléphonique et télégraphique
	T1 Emprise du chemin de fer
Obligations diverses	
	AD Autorisation de défrichement
	AT Risque technologique point d'origine
	AT Périmètre 500 m
	EP Edifice à protéger
	GR Chemin de grande randonnée
	SA Sites archéologiques
	ZNIEFF Zone naturelle d'intérêt écologique faunistique et floristique
	ZAD Zone d'aménagement différé créée par arrêté préfectoral du 17 septembre 2007